


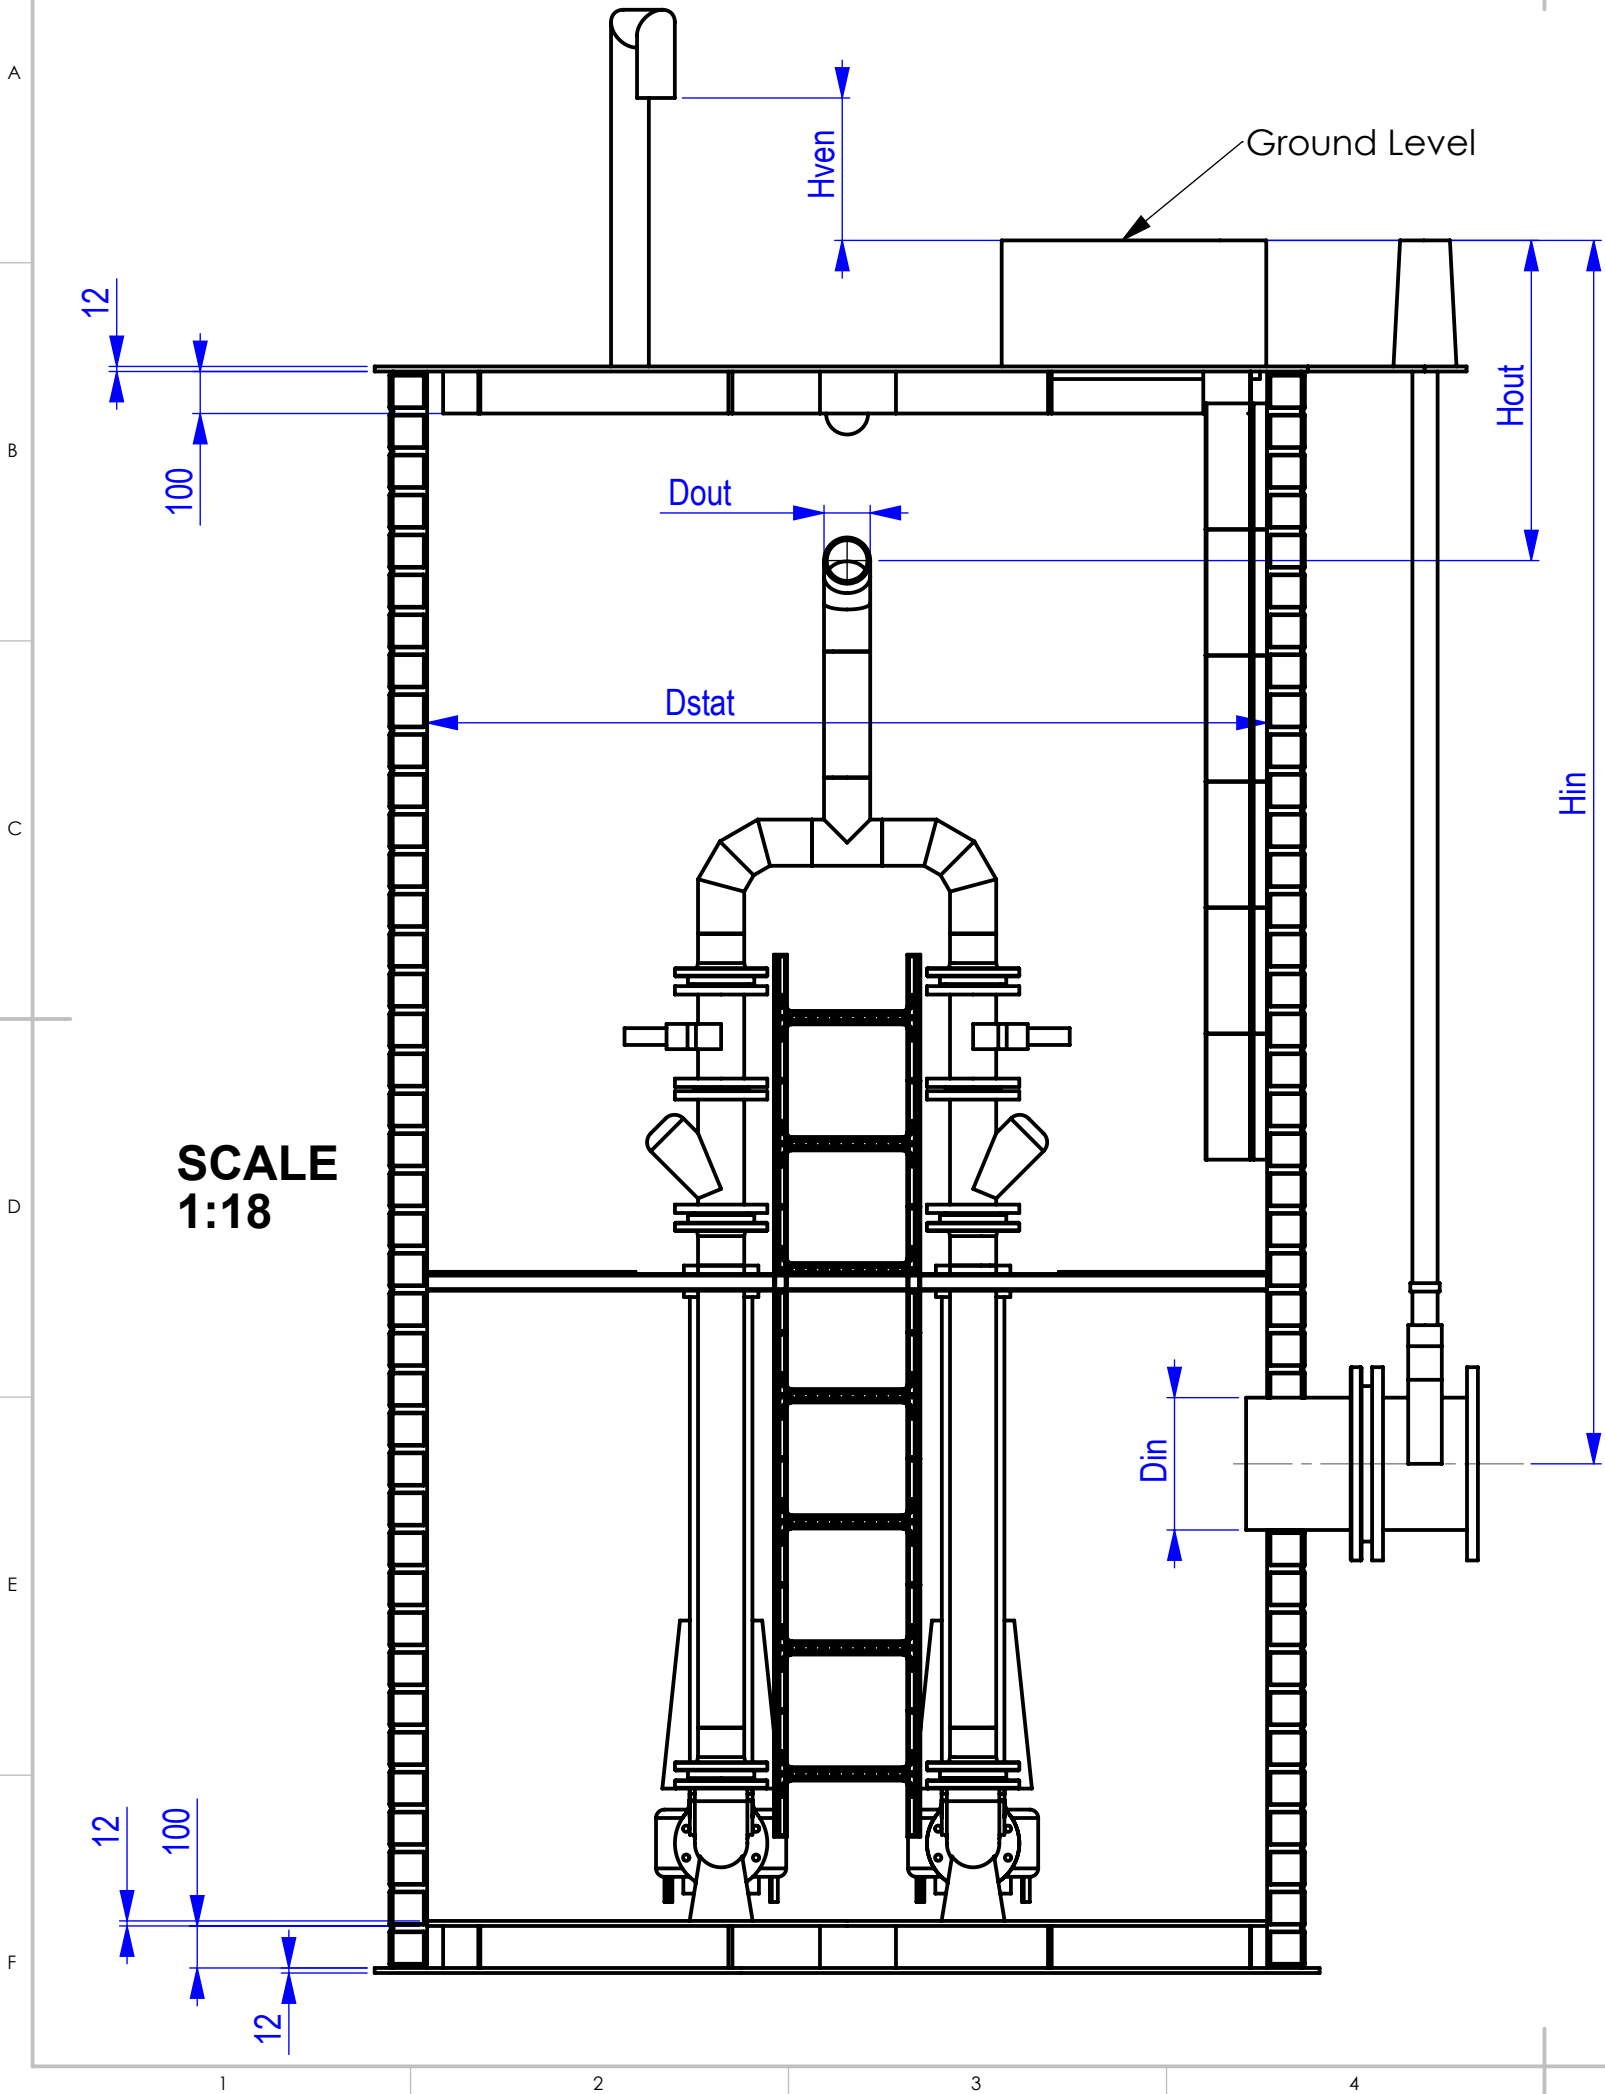

Simbol	Discription	Dimension
Hin	Height of the inlet pipe in the Pump station	According to the specification of the customer
Hout	Height of the output pipe from the Pump Station	According to the specification of the customer
Hven	Height of the ventilation pipe from the ground	According to the specification of the customer
Din	Diameter of the inlet pipe	According to the specification of the customer
Dout	Diameter of the outlet pipe	According to the specification of the customer
Dstat	Diameter of the Pump Station	According to the specification of the customer
Ainout	Angle betlin inlet pipe and outlet pipe	According to the specification of the customer

Contractor:
Изведувач:

confirmation by contractor:
потврдување од страна на изведувачот:

signature and stamp:
потпис и печат:

Date:
Дата:

If an contractor is included in the project, the drawing must be confirmed by the contractor.
Ако во проектот е вклучен изведувач, цртежот мора да биде потврден од страна на изведувачот.

	ИМЕ / NAME	ДАТА / DATE
ЦРТАЛ DRAWN	Mechanical Eng. Bojan Georgiev	20.2.2018
ОДОБРИЛ APPV'D		
Last saved by	BOJANG	
Креирано на Created Date		24.6.2016 09:28:17

F 8.5 17

KONTI
HIDRO PLAST
1480 ГЕВГЕЛИЈА ул. "ИНДУСТРИСКА" 66 тел. (034) 212-064
www.konti-hidroplast.com.mk
e-mail: hidropl@t-home.mk

Name of drawing:
Име на цртежот:

Pump station II

DWG NO:
Број на цртежот:


tolerance: ± mm

SHEET 1 OF 3

A3

This drawing is EXCLUSIVE PROPERTY of Konti-Hidroplast D.O.O. It can not be showed or given to anyone without written authorization.
Овој цртеж е ЕКСКЛУЗИВНА СОПСТВЕНОСТ на Конти-Хидропласт Д.О.О. Не смее да биде прикажан или даден билокому без потпишана авторизација.

Production of Manhole	
Acording Standard	EN 13598-2
Testing of Manhole	
Examing of:	Standard
MFR	EN ISO 1133
Dimension control	ISO 3126
Crack test	Anex D EN 13476-2
Water tightness	EN 1277
Integrated structure of manhole	EN 14830
Steps & ladder strength	EN 14396

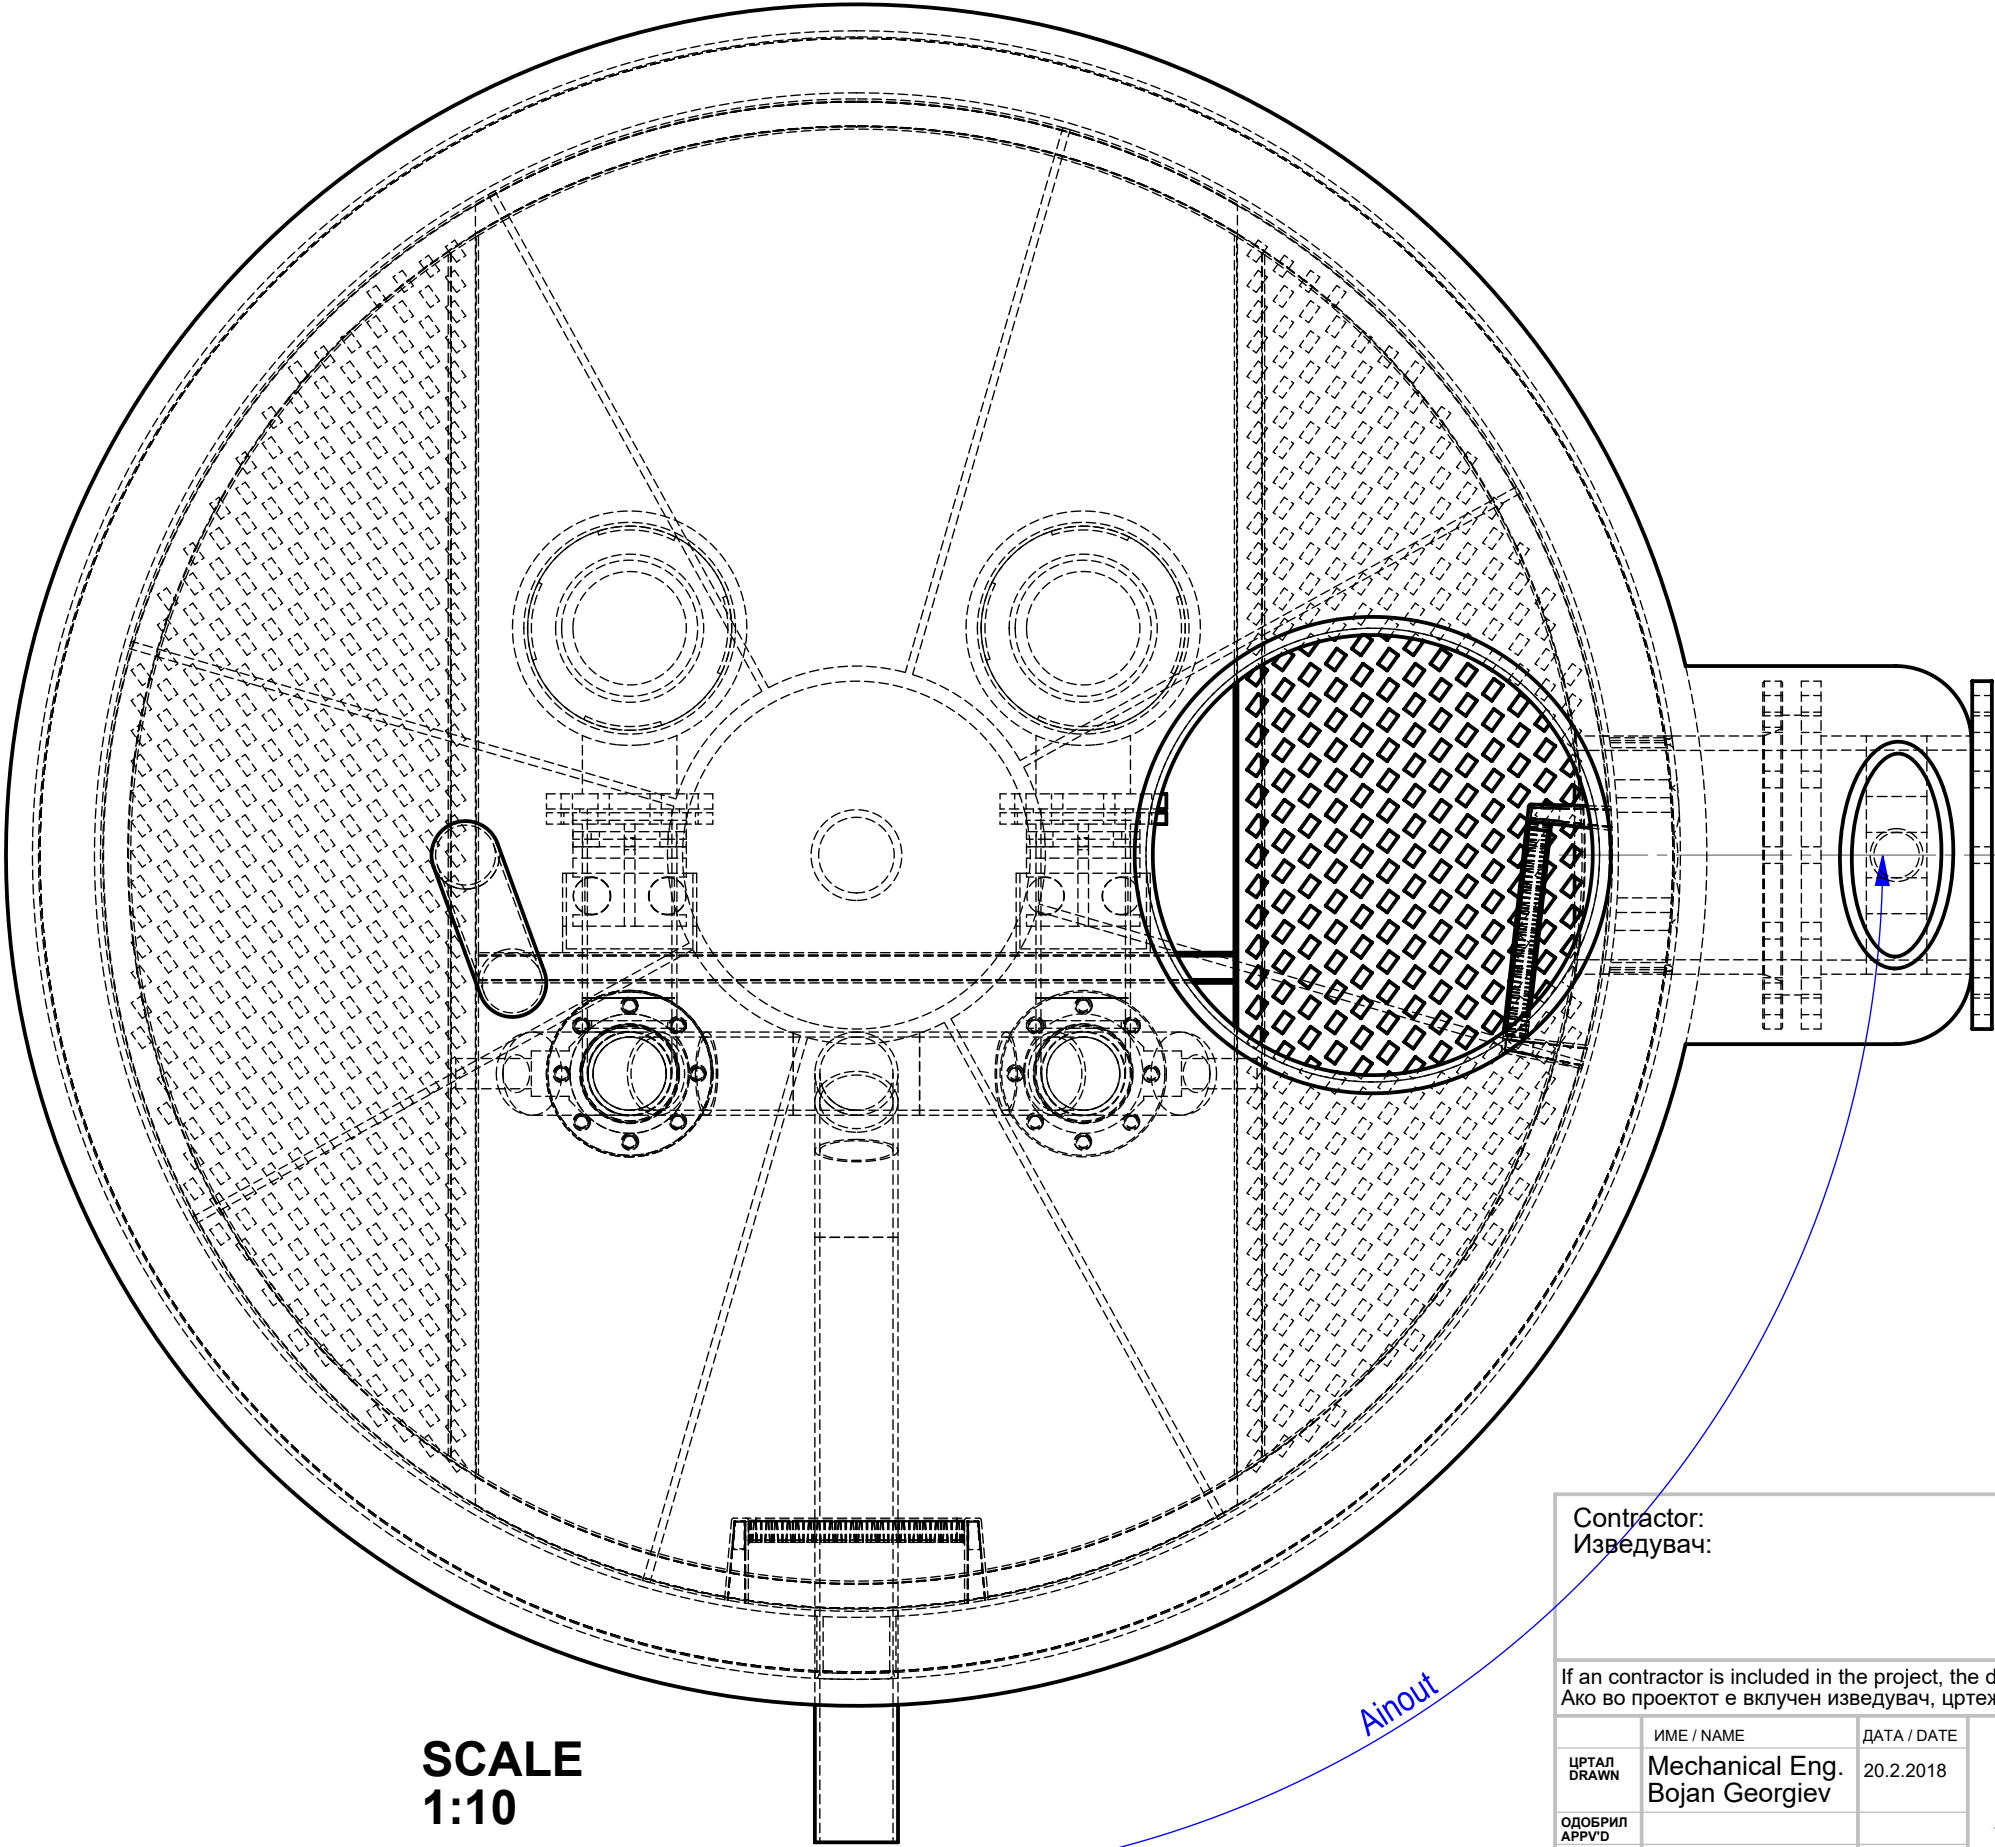

SCALE
1:10

Ainout

Contractor:
Изведувач:

confirmation by contractor:
потврдување од страна на изведувачот:

signature and stamp:
потпис и печат:

Date:
Дата:

If an contractor is included in the project, the drawing must be confirmed by the contractor.
Ако во проектот е вклучен изведувач, цртежот мора да биде потврден од страна на изведувачот.

	ИМЕ / NAME	ДАТА / DATE
ЦРТАЛ DRAWN	Mechanical Eng. Bojan Georgiev	20.2.2018
ОДОБРИЛ APPV'D		
Last saved by	BOJANG	
Креирано на Created Date		24.6.2016 09:28:17

KONTI
HIDRO PLAST

1480 ГЕВГЕЛИЈА ул. "ИНДУСТРИСКА" 66 тел. (034) 212-064
www.konti-hidroplast.com.mk
e-mail: hidropl@t-home.mk

Name of drawing:
Име на цртежот:

Pump station II

DWG NO:
Број на цртежот:

A3


tolerance: ± mm

SHEET 2 OF 3

F 8.5 17

This drawing is EXCLUSIVE PROPERTY of Konti-Hidroplast D.O.O. It can not be showed or given to anyone without written authorization.
Овој цртеж е ЕКСКЛУЗИВНА СОПСТВЕНОСТ на Конти-Хидропласт Д.О.О. Не смее да биде прикажан или даден билокому без потпишана авторизација.

ITEM NO.	PART NUMBER
1	Spiral Pipe II
2	Bottom Plate2
3	Bottom Plate1
4	Reinforcement on Bottom Plate
5	Adapter Flange 1
6	Metal ring 1
7	Platform II
8	Top Plate
9	Steps
10	Submersible Pump
11	Lamp
12	Inlet Valv
13	Ewbol 1 90dgr
14	TEE 1
15	Adapter Flange 2 II
16	Metal ring 2
17	Ventilation Pipe 1
18	Pipe 1
19	Pipe 2
20	Acces in the Pump Station
21	Acces to the shaft for opening and closing of the Valv
22	Coupling foot
23	Coupling support
24	Guide pipe
25	Valv
26	One lay Valv
27	Pipe 3

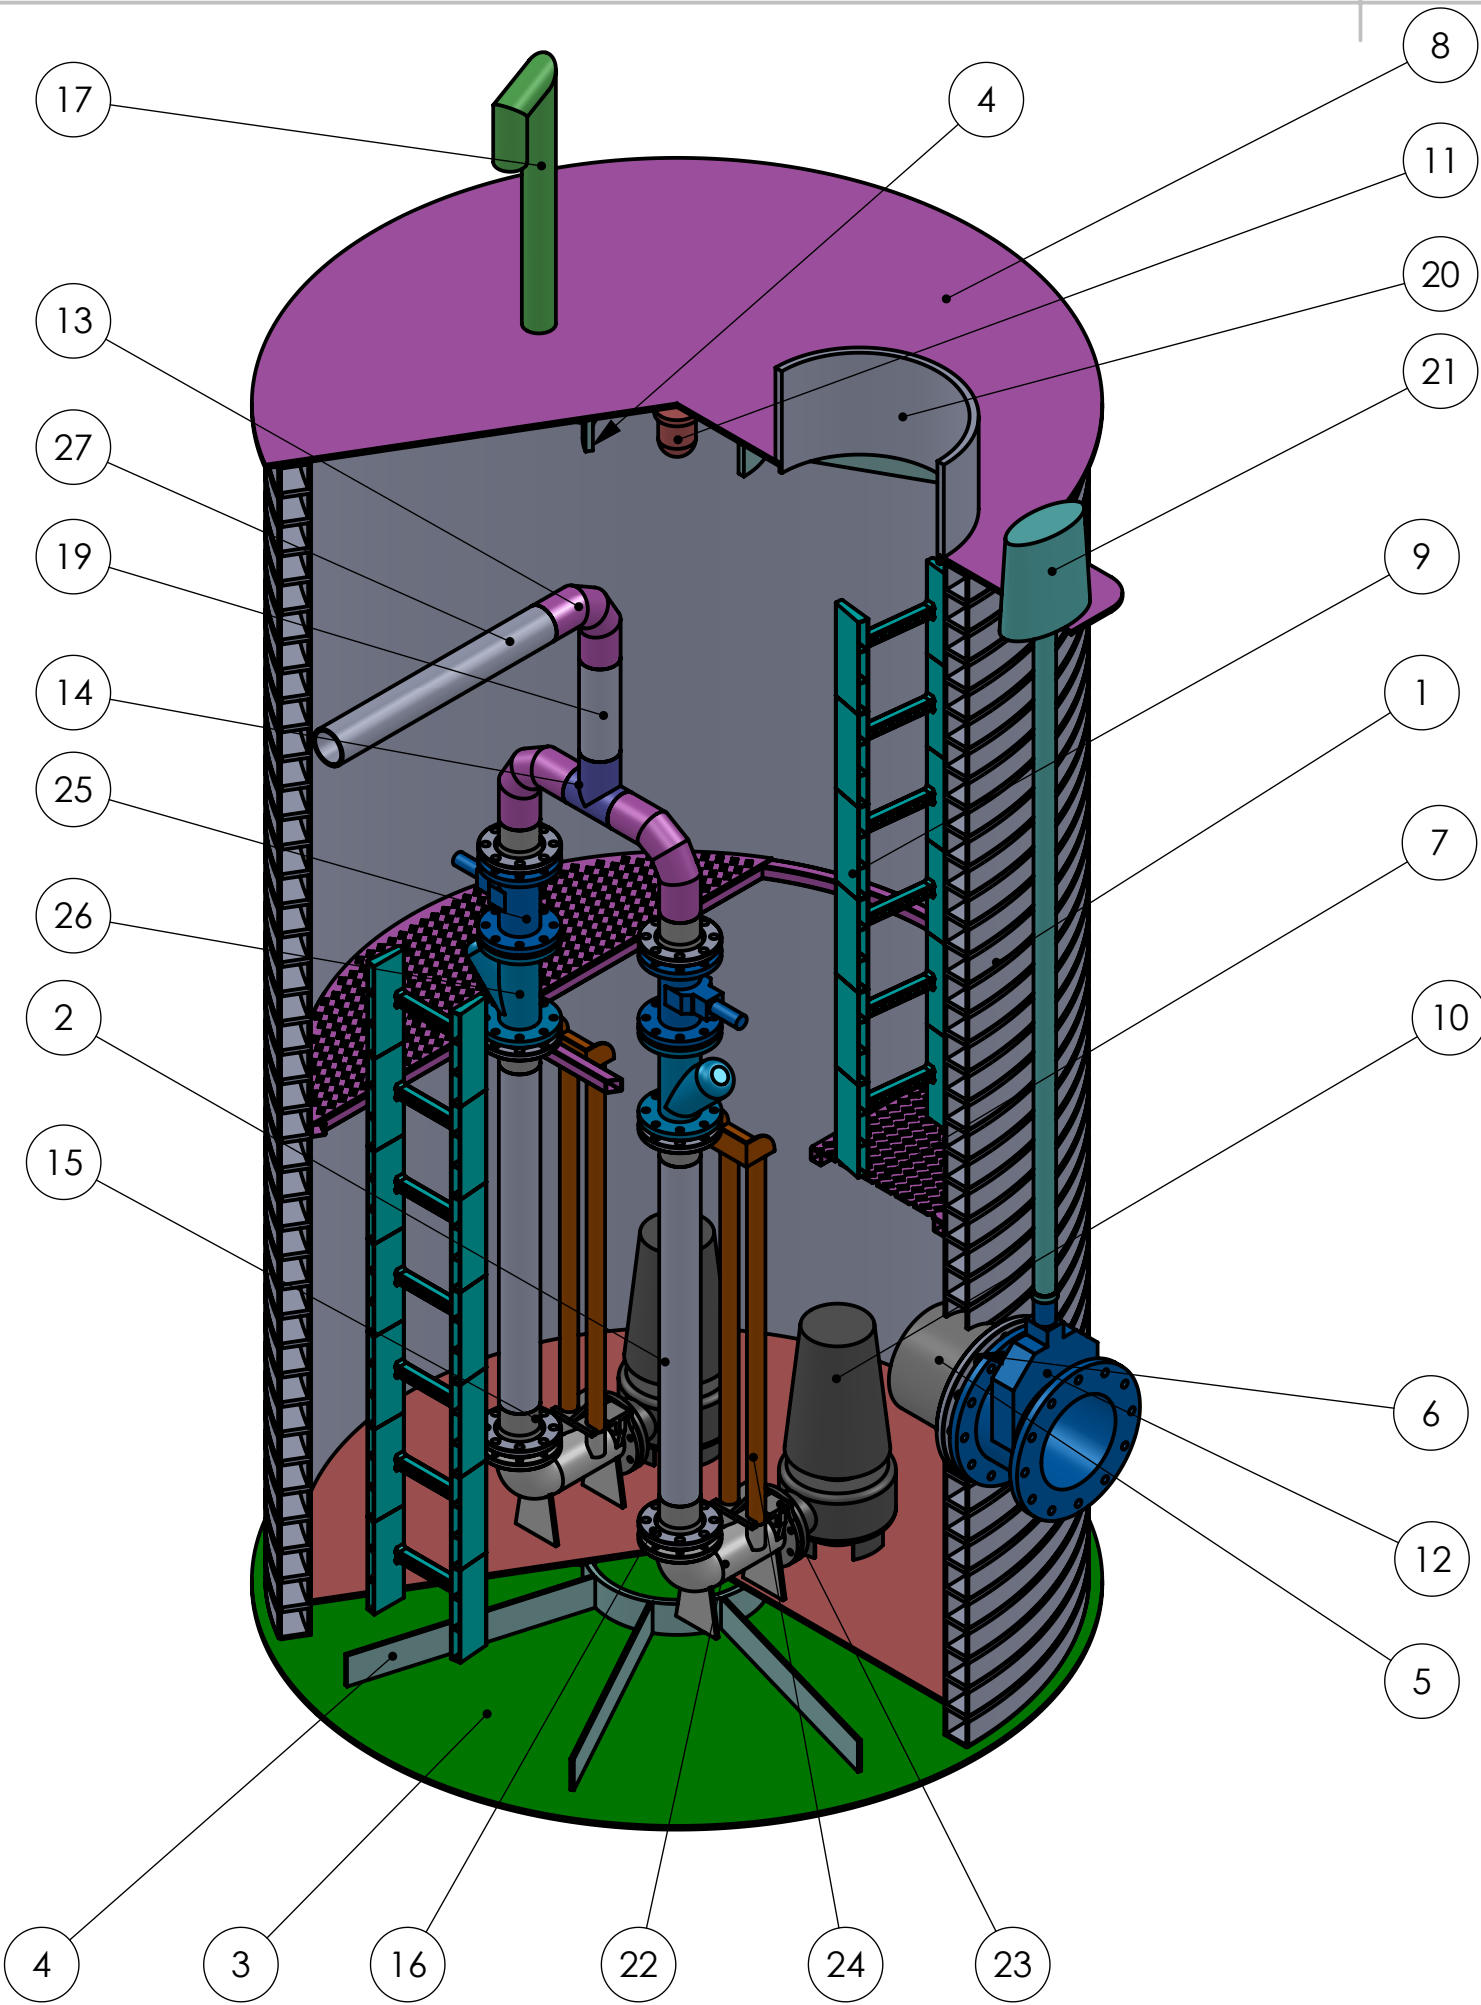

Contractor:
Изведувач:

confirmation by contractor:
потврдување од страна на изведувачот:

signature and stamp:
потпис и печат:

Date:
Дата:

If an contractor is included in the project, the drawing must be confirmed by the contractor.
Ако во проектот е вклучен изведувач, цртежот мора да биде потврден од страна на изведувачот.

	ИМЕ / NAME	ДАТА / DATE
ЦРТАЛ DRAWN	Mechanical Eng. Bojan Georgiev	20.2.2018
ОДОБРИЛ APPV'D		
Last saved by	BOJANG	
Креирано на Created Date		24.6.2016 09:28:17

KONTI
HIDRO PLAST
1480 ГЕВГЕЛИЈА ул. "ИНДУСТРИСКА" 66 тел. (034) 212-064
www.konti-hidroplast.com.mk
e-mail: hidropl@t-home.mk

Name of drawing:
Име на цртежот:

Pump station II

DWG NO:
Број на цртежот:

A3

tolerance: ± mm

SHEET 3 OF 3

F 8.5 17

This drawing is EXCLUSIVE PROPERTY of Konti-Hidroplast D.O.O. It can not be showed or given to anyone without written authorization.
Овој цртеж е ЕКСКЛУЗИВНА СОПСТВЕНОСТ на Конти-Хидропласт Д.О.О. Не смее да биде прикажан или даден билокому без потпишана авторизација.